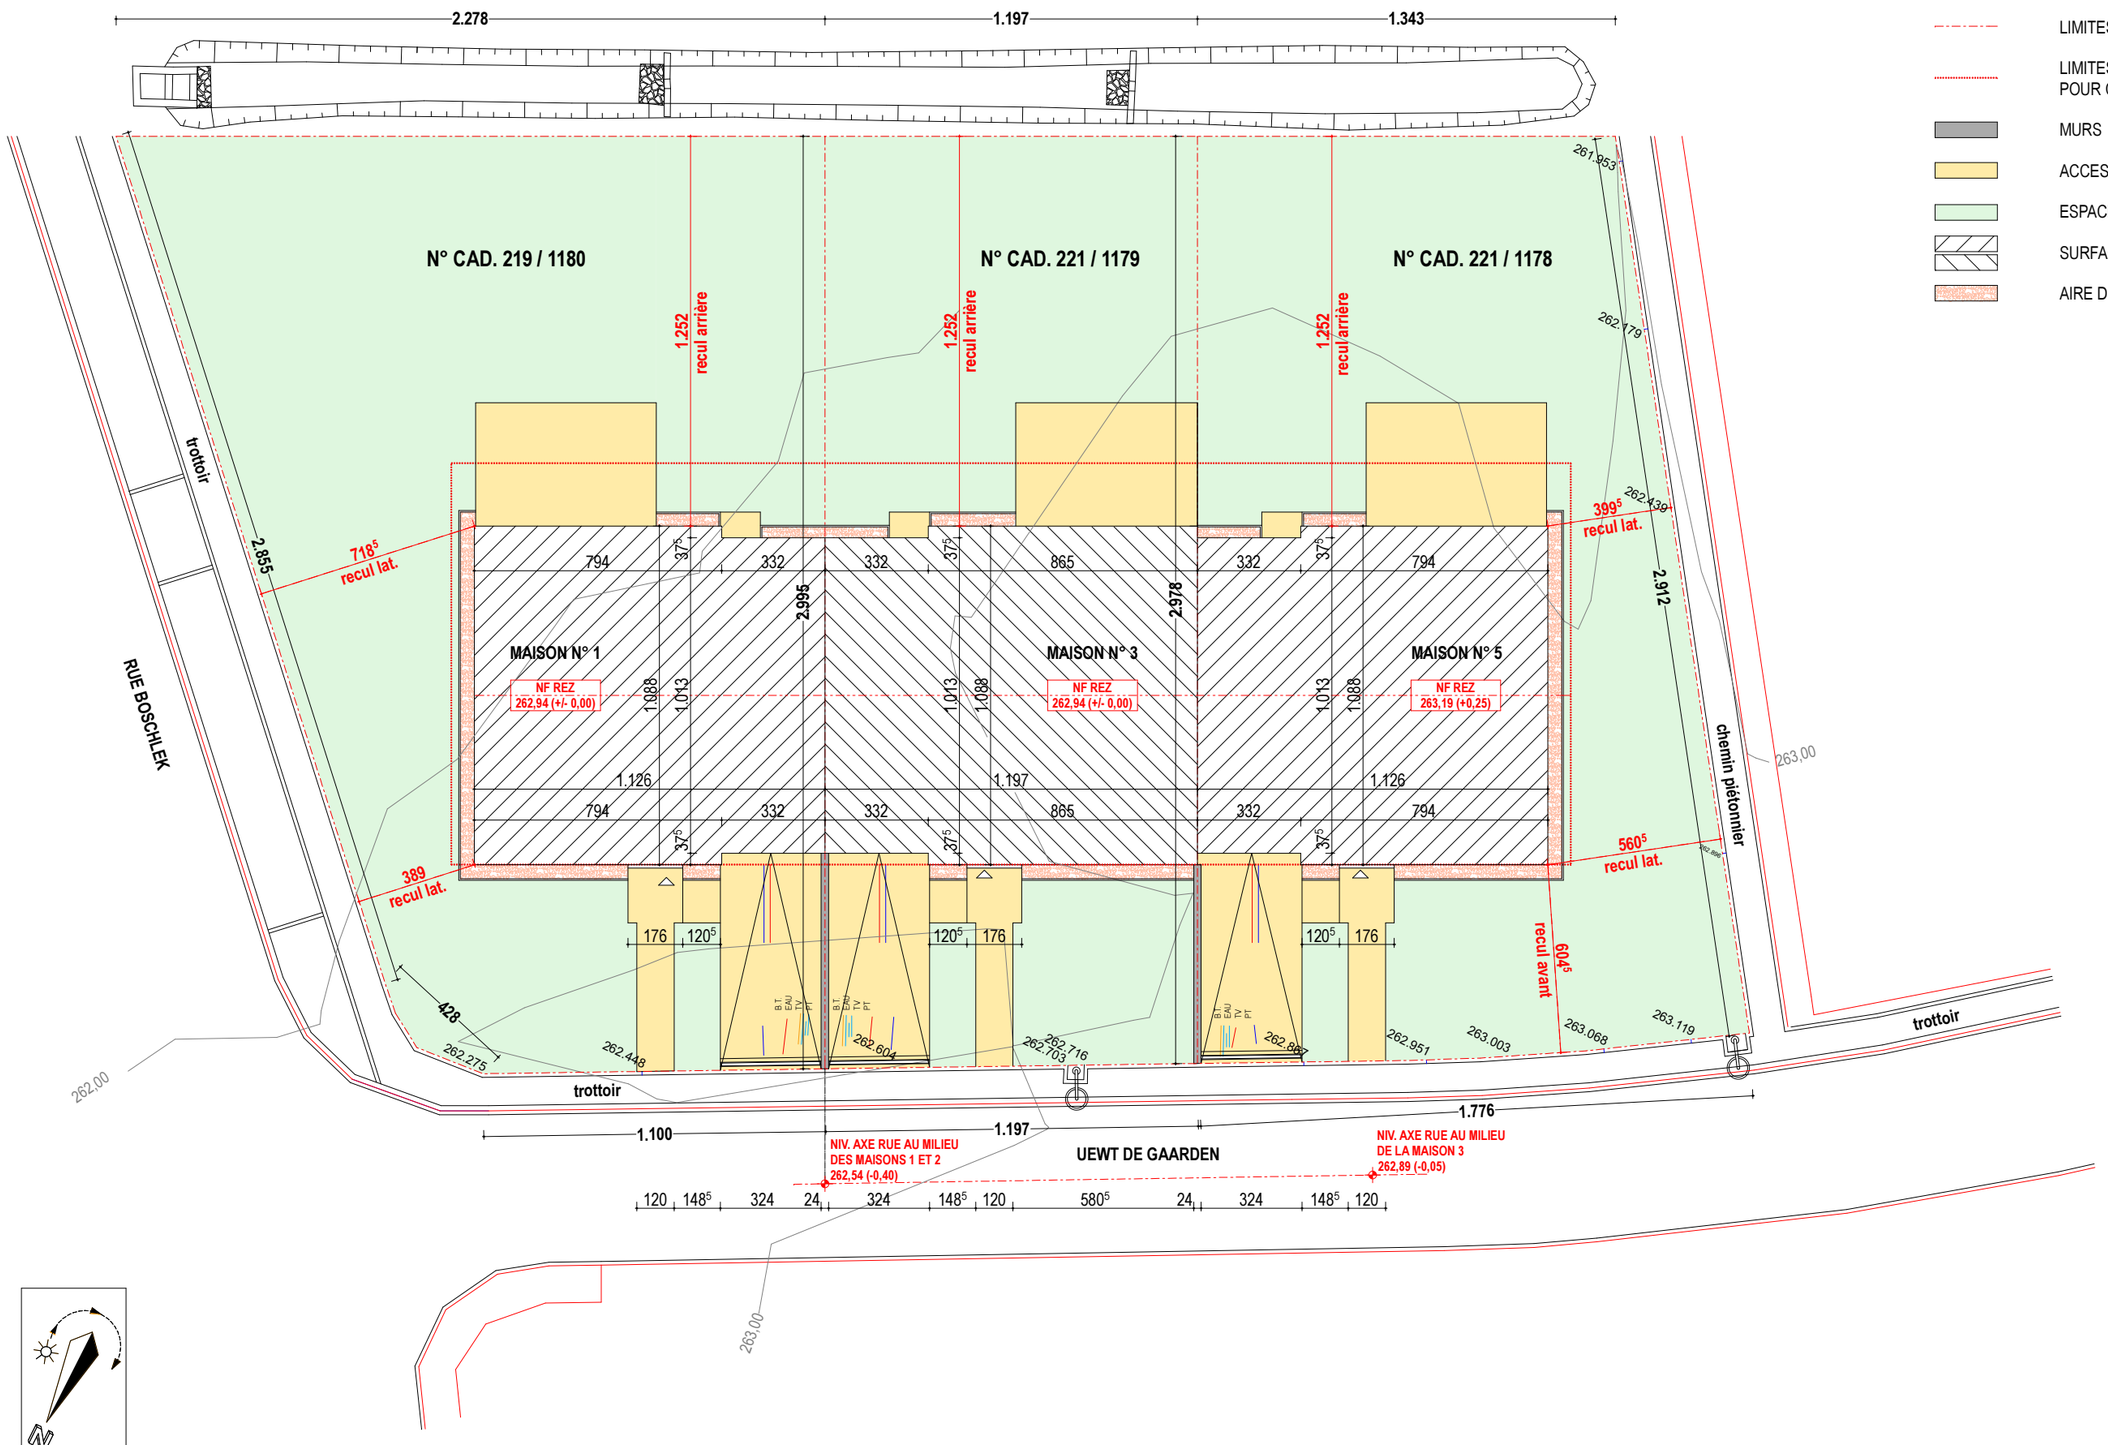

DISTELDORFF Marc - architecte
5, Allée des Tilleuls / L- 8508 Redange /Attert
tél.: 23 62 06 92 fax: 23 62 90 16
e-mail: disteldo@pt.lu