maître de l'ouvrage
PSP S.à r.l.
3, rue de Hollenfels, L-7481 Tuntange

3 maisons en bande à Schwebach
commune de Saeul, section - A- de Schwebach
numéros 221 / 1178, 221 / 1179 et 219 / 1180

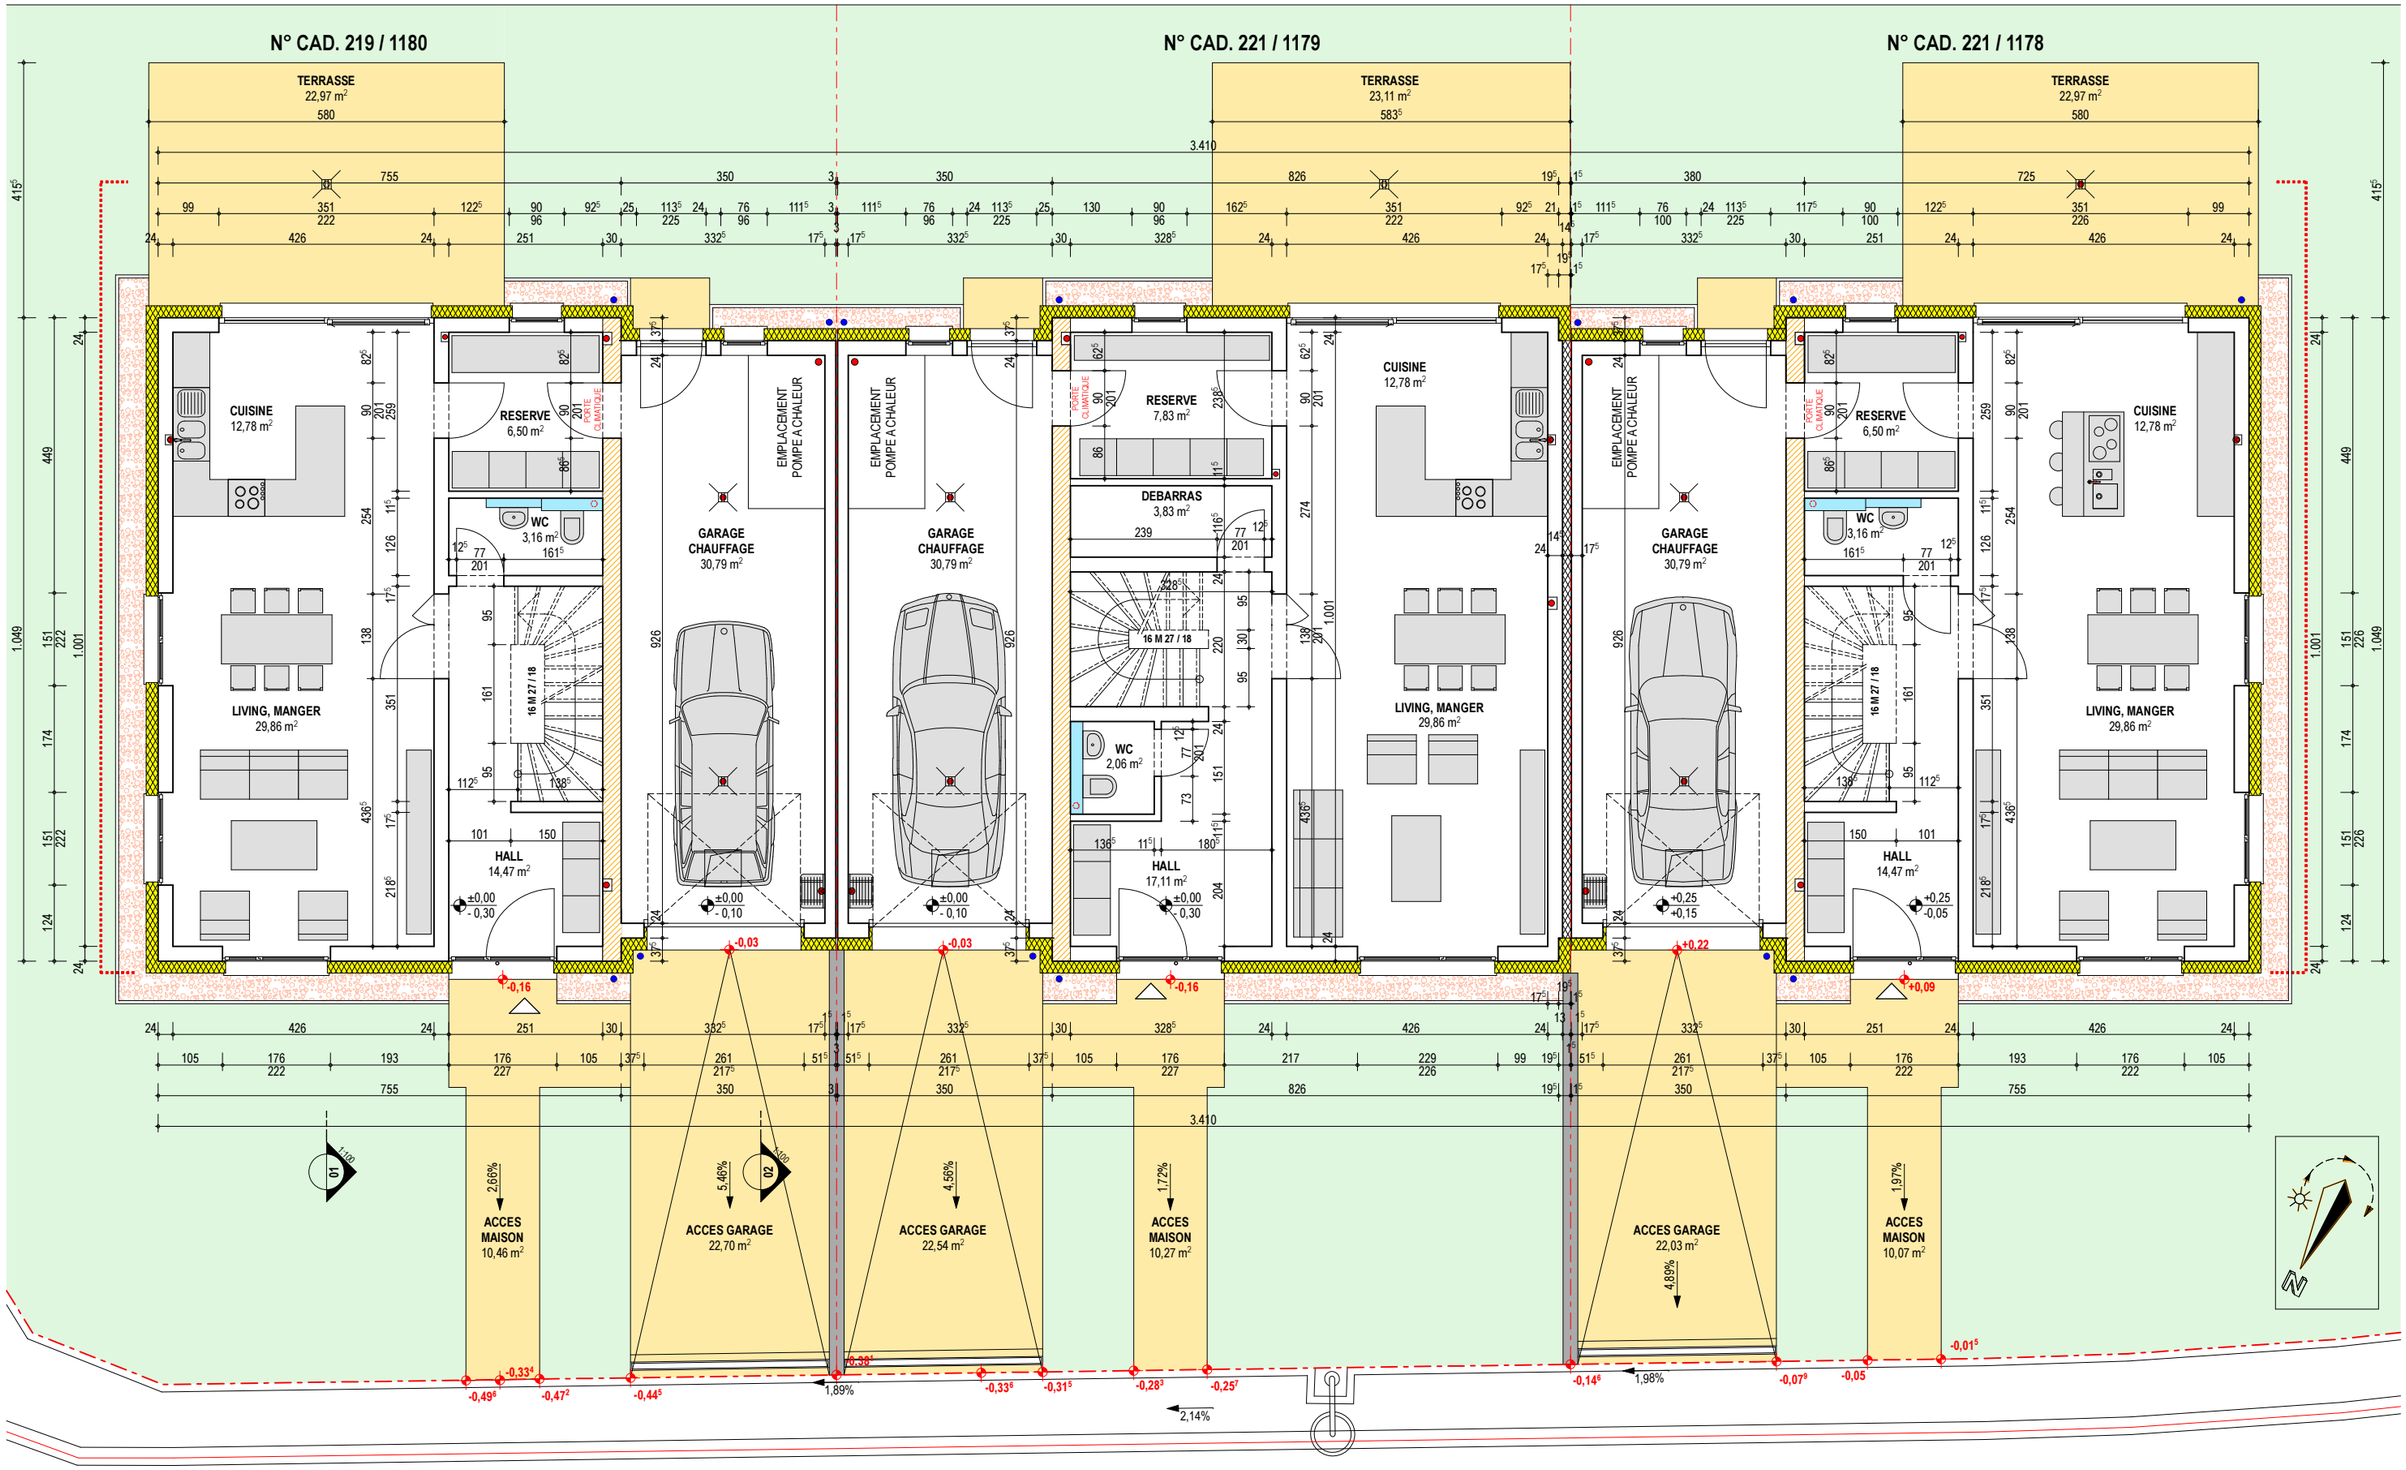

date : 04.05.2015
dessiné: jpm

DISTELDORFF Marc - architecte
5, Allée des Tilleuls / L- 8508 Redange /Attert
tél.: 23 62 06 92 fax: 23 62 90 16
e-mail: disteldo@pt.lu

échelle 1/100
rez-de-chaussée
02